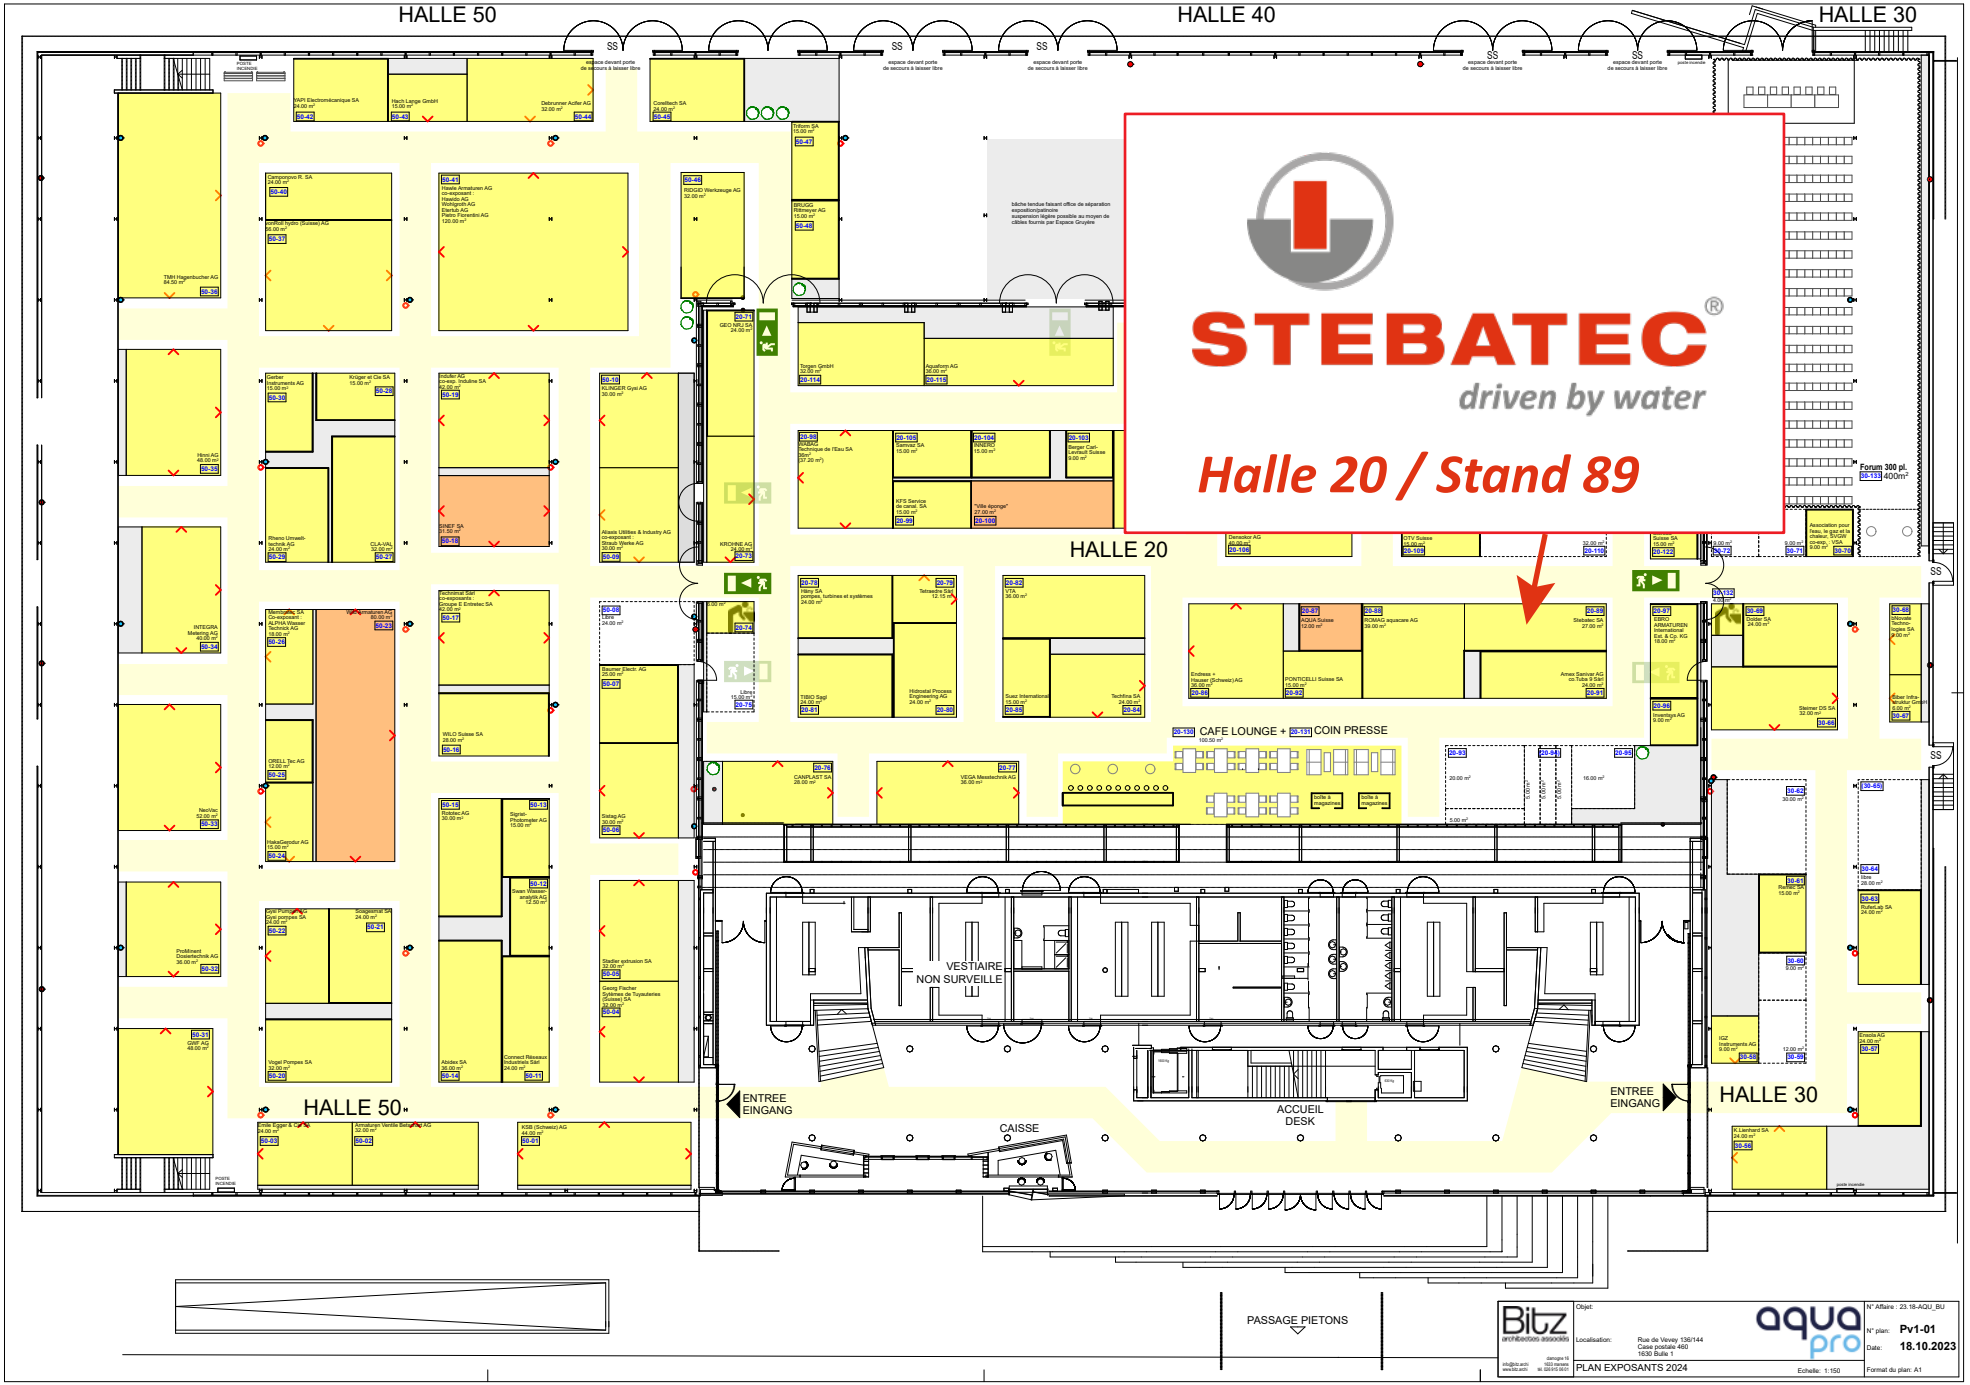
HALLE 50
HALLE 40
HALLE 30
HALLE 20
HALLE 50
HALLE 30
STEBATEC®
driven by water
Halle 20 / Stand 89
CAFE LOUNGE + COIN PRESSE
VESTIAIRE
NON SURVEILLE
ENTREE
EINGANG
CAISSE
ACCUEIL
DESK
ENTREE
EINGANG
PASSAGE PIETONS
Forum 300 pl.
400m²
Bitz
architectures associées
aqua pro
Objet:
Localisation:
Rue de Vevey 136/144
Case postale 460
1630 Bulle 1
PLAN EXPOSANTS 2024
Echelle: 1:150
N° Affaire : 23.18-AQU_BU
N° plan: Pv1-01
Date: 18.10.2023
Format du plan: A1